



Plattegrond Hal 10, 11, 12 en 14

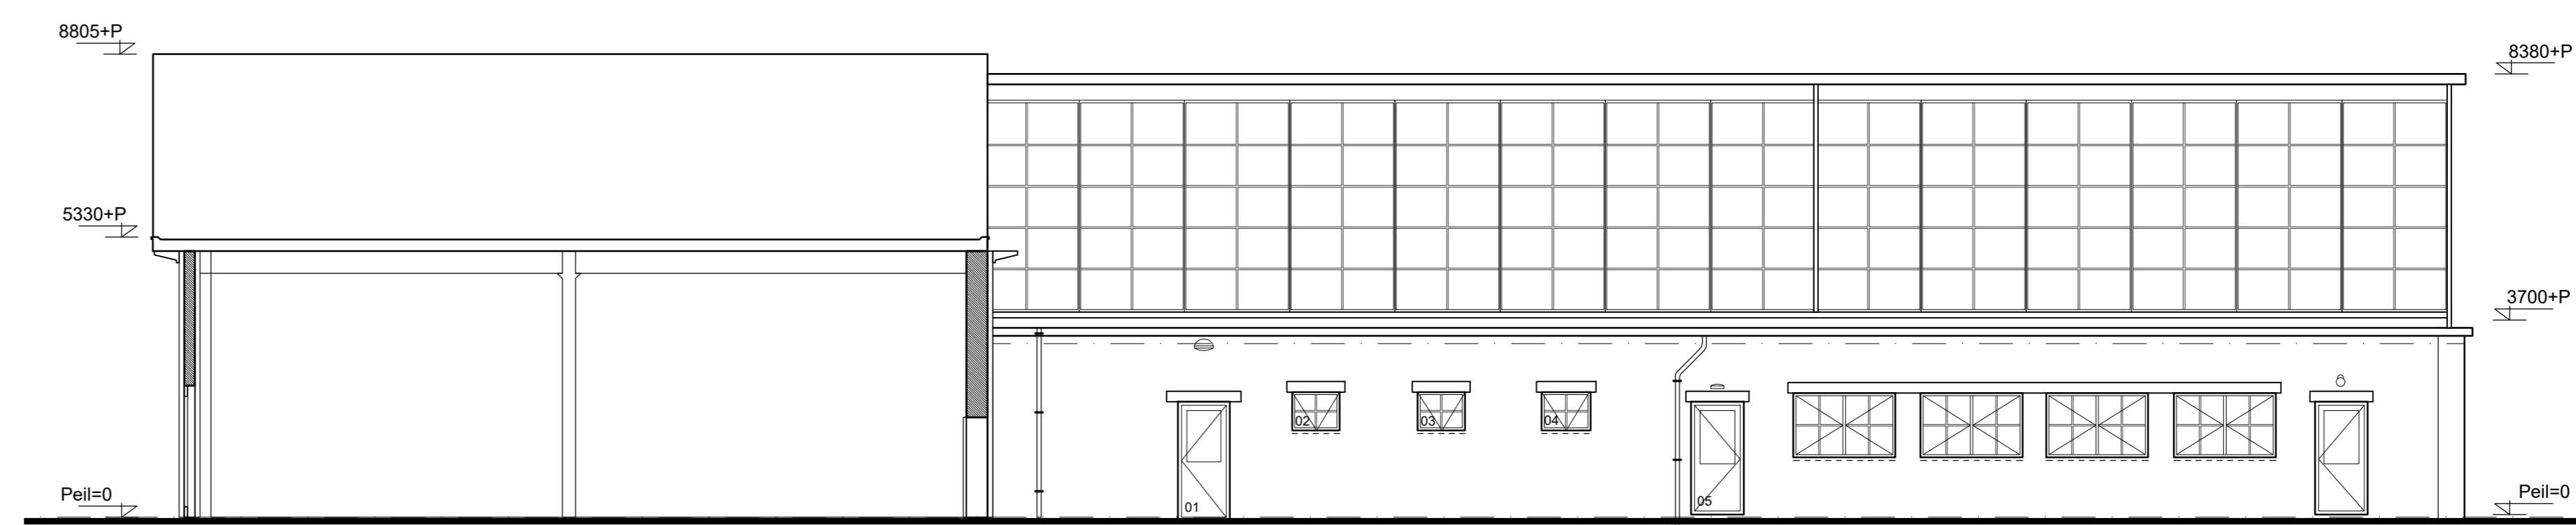

Noordgevel hal 12

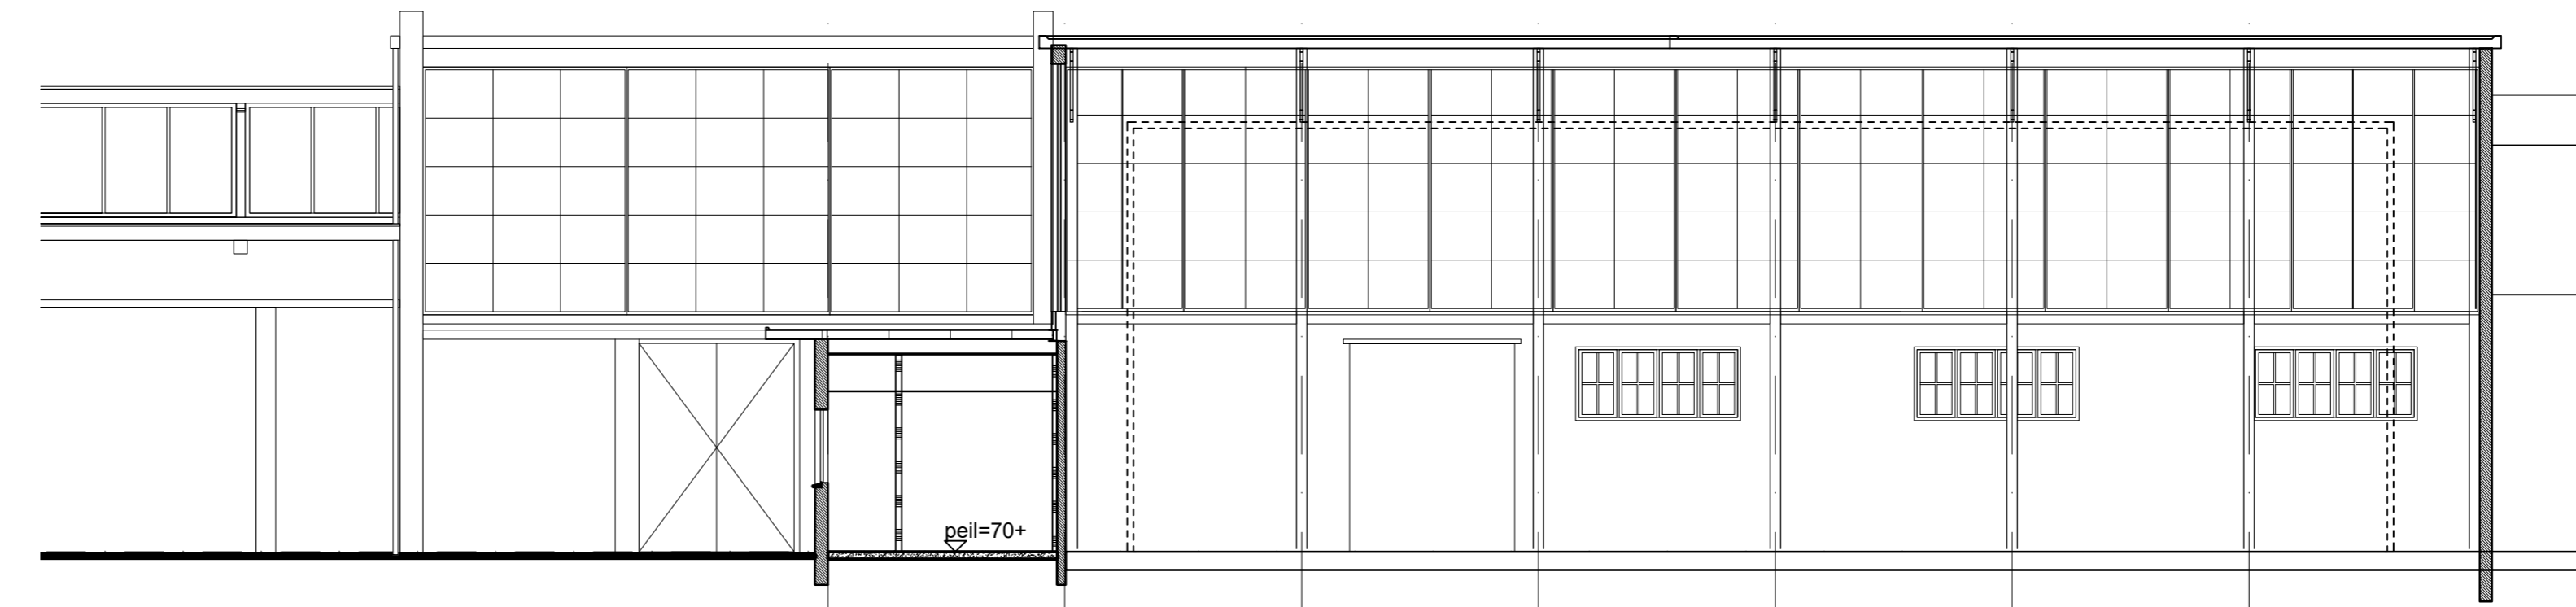

Doorsnede C-C hal 11, 12 en 14

- Renvooi:**
- Vuchtwegs aanduiding, conform NEN-EN-ISO 7010
  - Deur met knopcilinder panieksluiting
  - Brandslanghaspel conform NEN-EN 671-1
  - Handbrandmelder
  - Draagbaar buistoestel
  - noodverlichting min 60 min branden bij stroomuitval en min 1 lux op vloerniveau gemeten volgens BS2012 afsl. 6.1 art. 6